


Süden

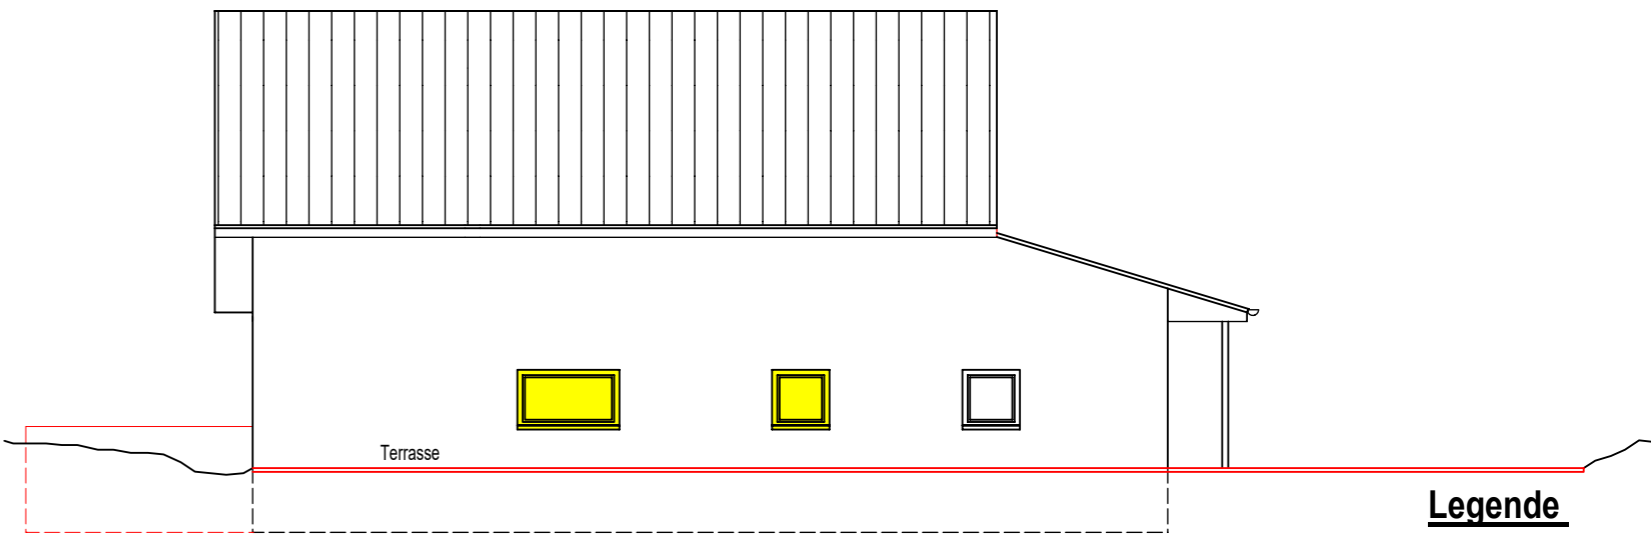

Westen

Legende

- Neubau
- Abbruch
- Bestand

Index	geändert am:	Art der Änderung	gez.:

Diese Pläne dienen ausschließlich dem Genehmigungsverfahren und sind nicht zur Ausführungsplanung bestimmt !!

**Nutzungsänderung einer Strandkorbvermietung zum Wassersportzentrum
An der Strandpromenade 43, 23747 Dahme**


Bauherr:
 Tourismus Service Dahme
 Seestraße 37a
 23747 Dahme

Planung u. Baubetreuung Birte Mau
 Architektin Beate Glöe
 Hofweg 3
 23738 Nienrade


Antragszeichnung

Ansichten **M.: 1 : 100**

Datum: 30.06.2021 Bl. Nr.: 03 gez.: Ko

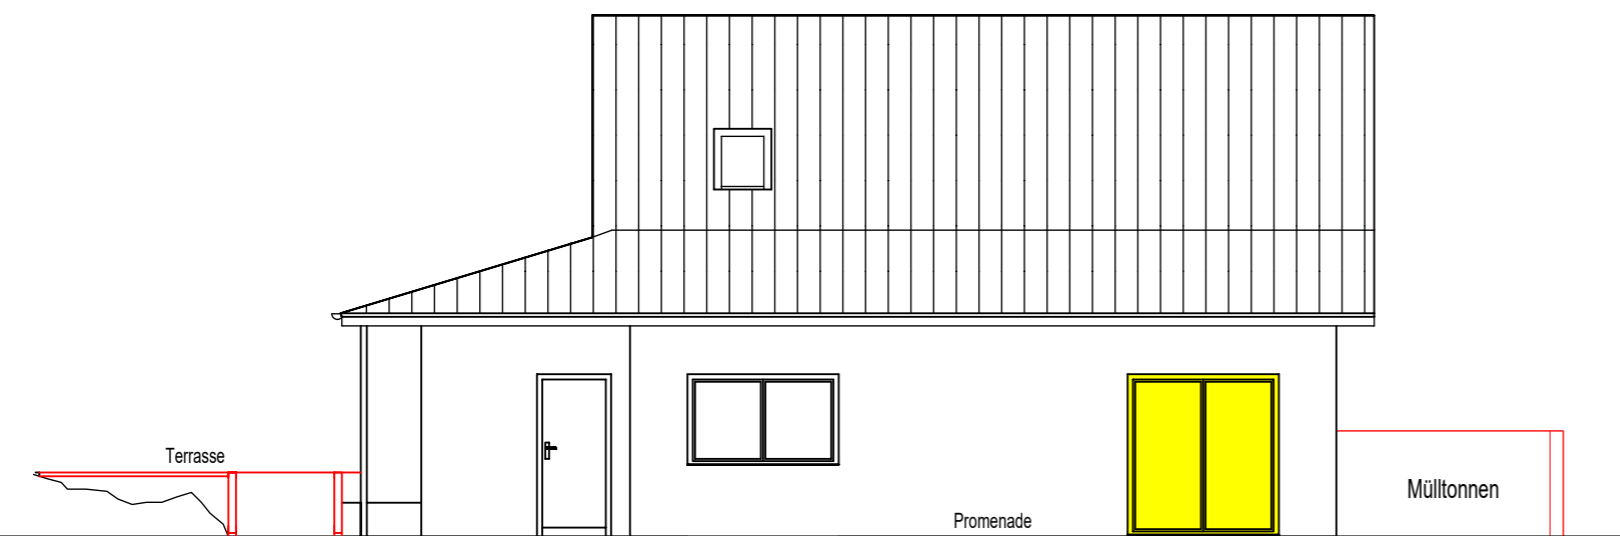

Osten

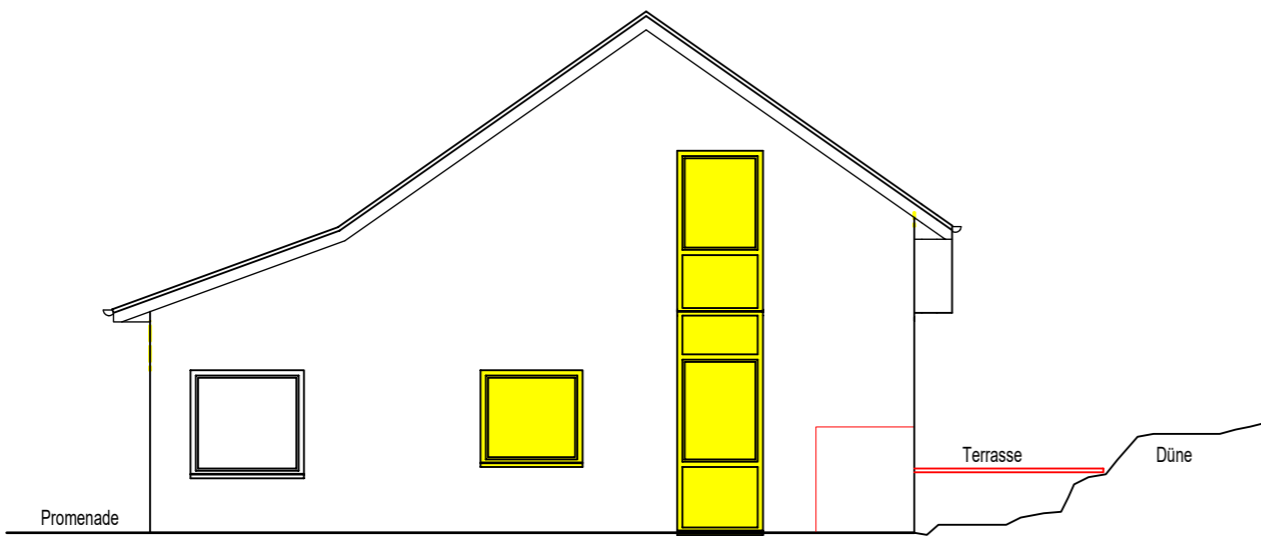

Norden