

Auszug aus dem Liegenschaftskataster

Liegenschaftskarte 1:1000

Erstellt am 28.06.2021


Flurstück: 209
Flur: 2
Gemarkung: Dahme

Gemeinde: Dahme
Kreis: Ostholstein

Landesamt für
Vermessung und Geoinformation
Schleswig-Holstein



Erteilende Stelle: Katasteramt
Broilingstr. 53 b-d
23554 Lübeck
Telefon: 0451 30090-0
E-Mail: Poststelle-Luebeck@LVermGeo.landsh.de

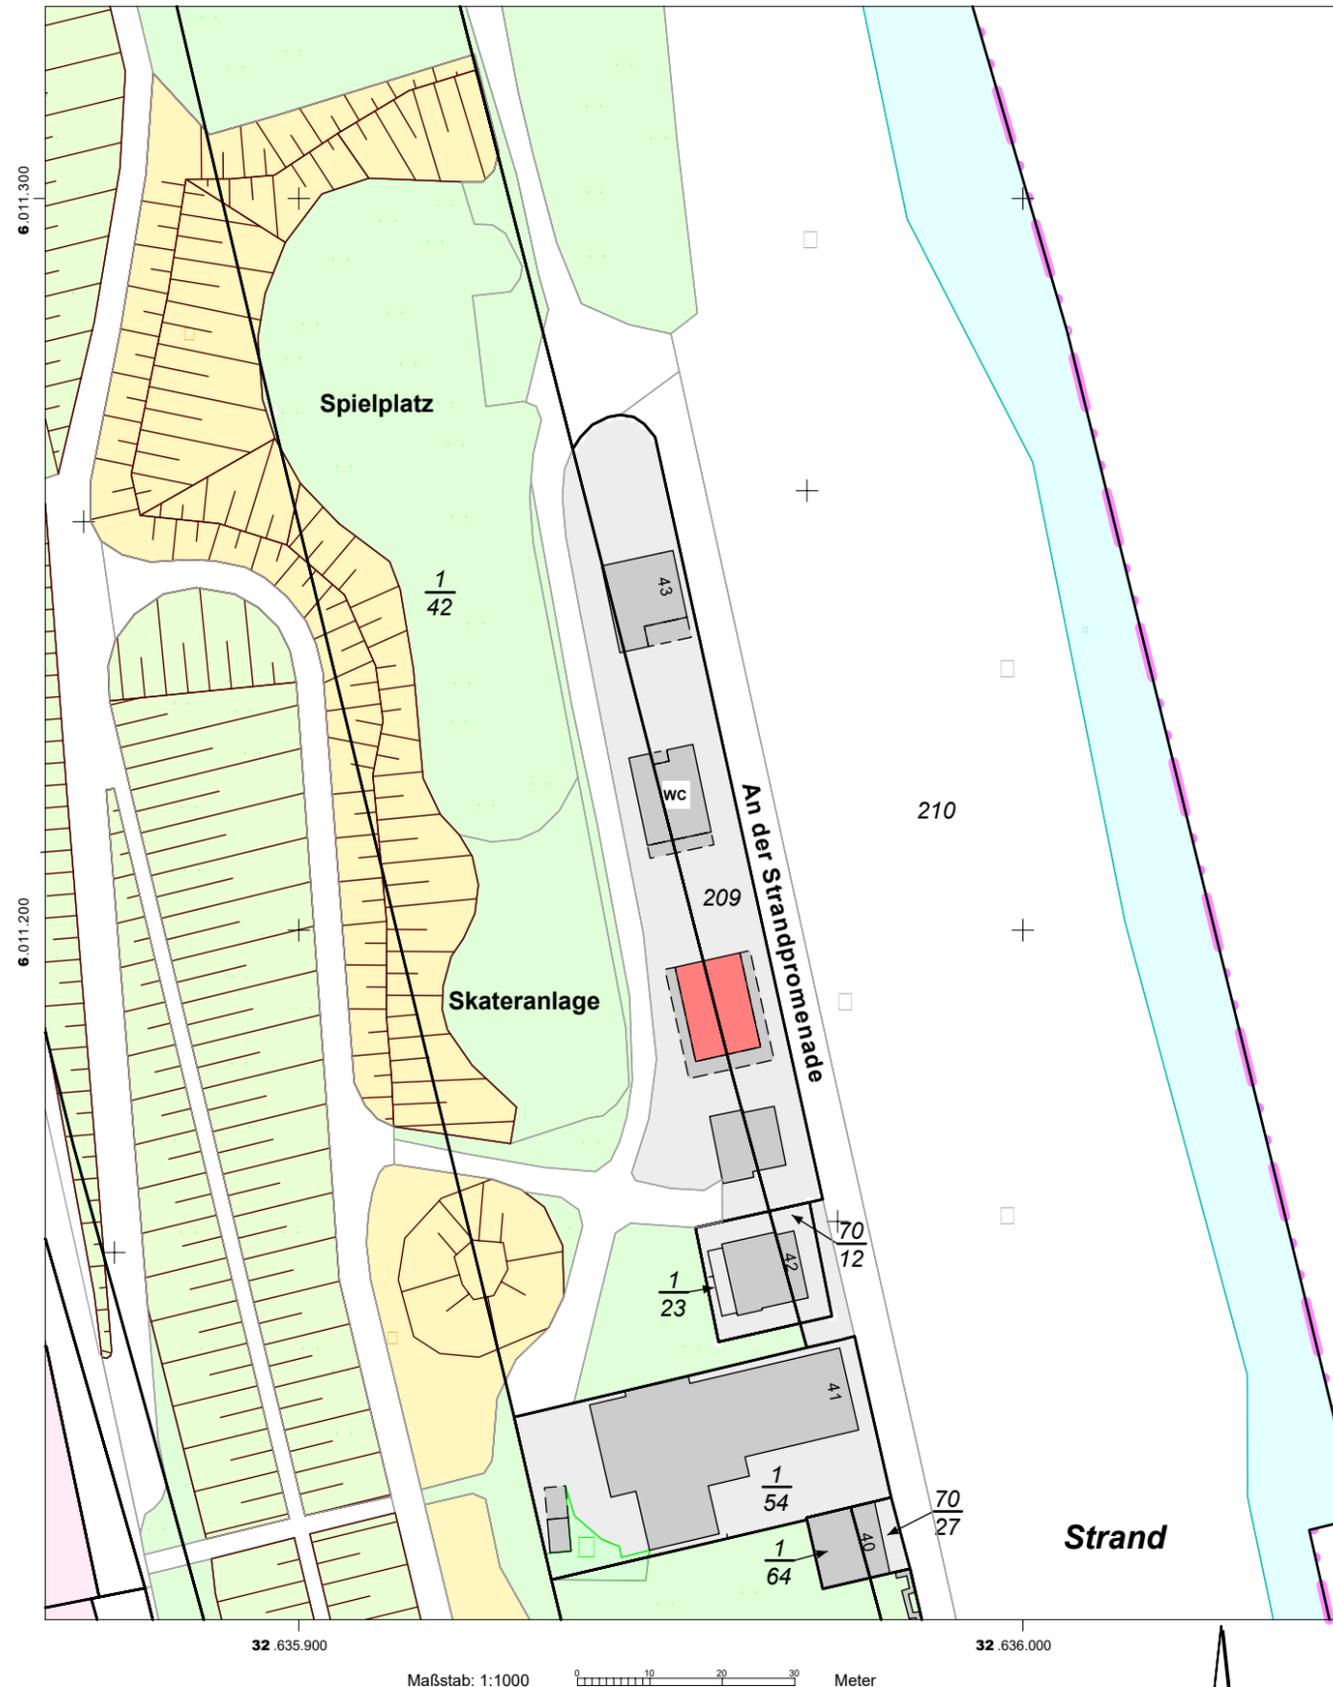

Diese Pläne dienen ausschließlich dem Genehmigungsverfahren und sind nicht zur Ausführungsplanung bestimmt !!

**Nutzungsänderung einer Strandkorbvermietung zum Wassersportzentrum
An der Strandpromenade 43, 23747 Dahme**

Bauherr:
Tourismus Service Dahme
Seestraße 37a
23747 Dahme

Planung u. Baubetreuung Birte Mau
Architektin Beate Glöe
Hofweg 3
23738 Nienrade

Antragszeichnung

Übersichtsplan

M.: 1 : 1000

Datum: 30.06.2021

Bl. Nr.: 00

gez.: Ko

Für den Maßstab dieses Auszugs aus dem Liegenschaftskataster ist der ausgedruckte Maßstabsbalken maßgebend. Dieser Auszug ist maschinell erstellt und wird nicht unterschrieben. Vervielfältigung, Umarbeitung, Veröffentlichung und Weitergabe an Dritte nur mit Zustimmung des Landesamtes für Vermessung und Geoinformation Schleswig-Holstein oder zum eigenen Gebrauch (§9 Vermessungs- und Katastergesetz in der jeweils geltenden Fassung).